


# Plan de zonage du Règlement Local de Publicité (RLP) de Moulins

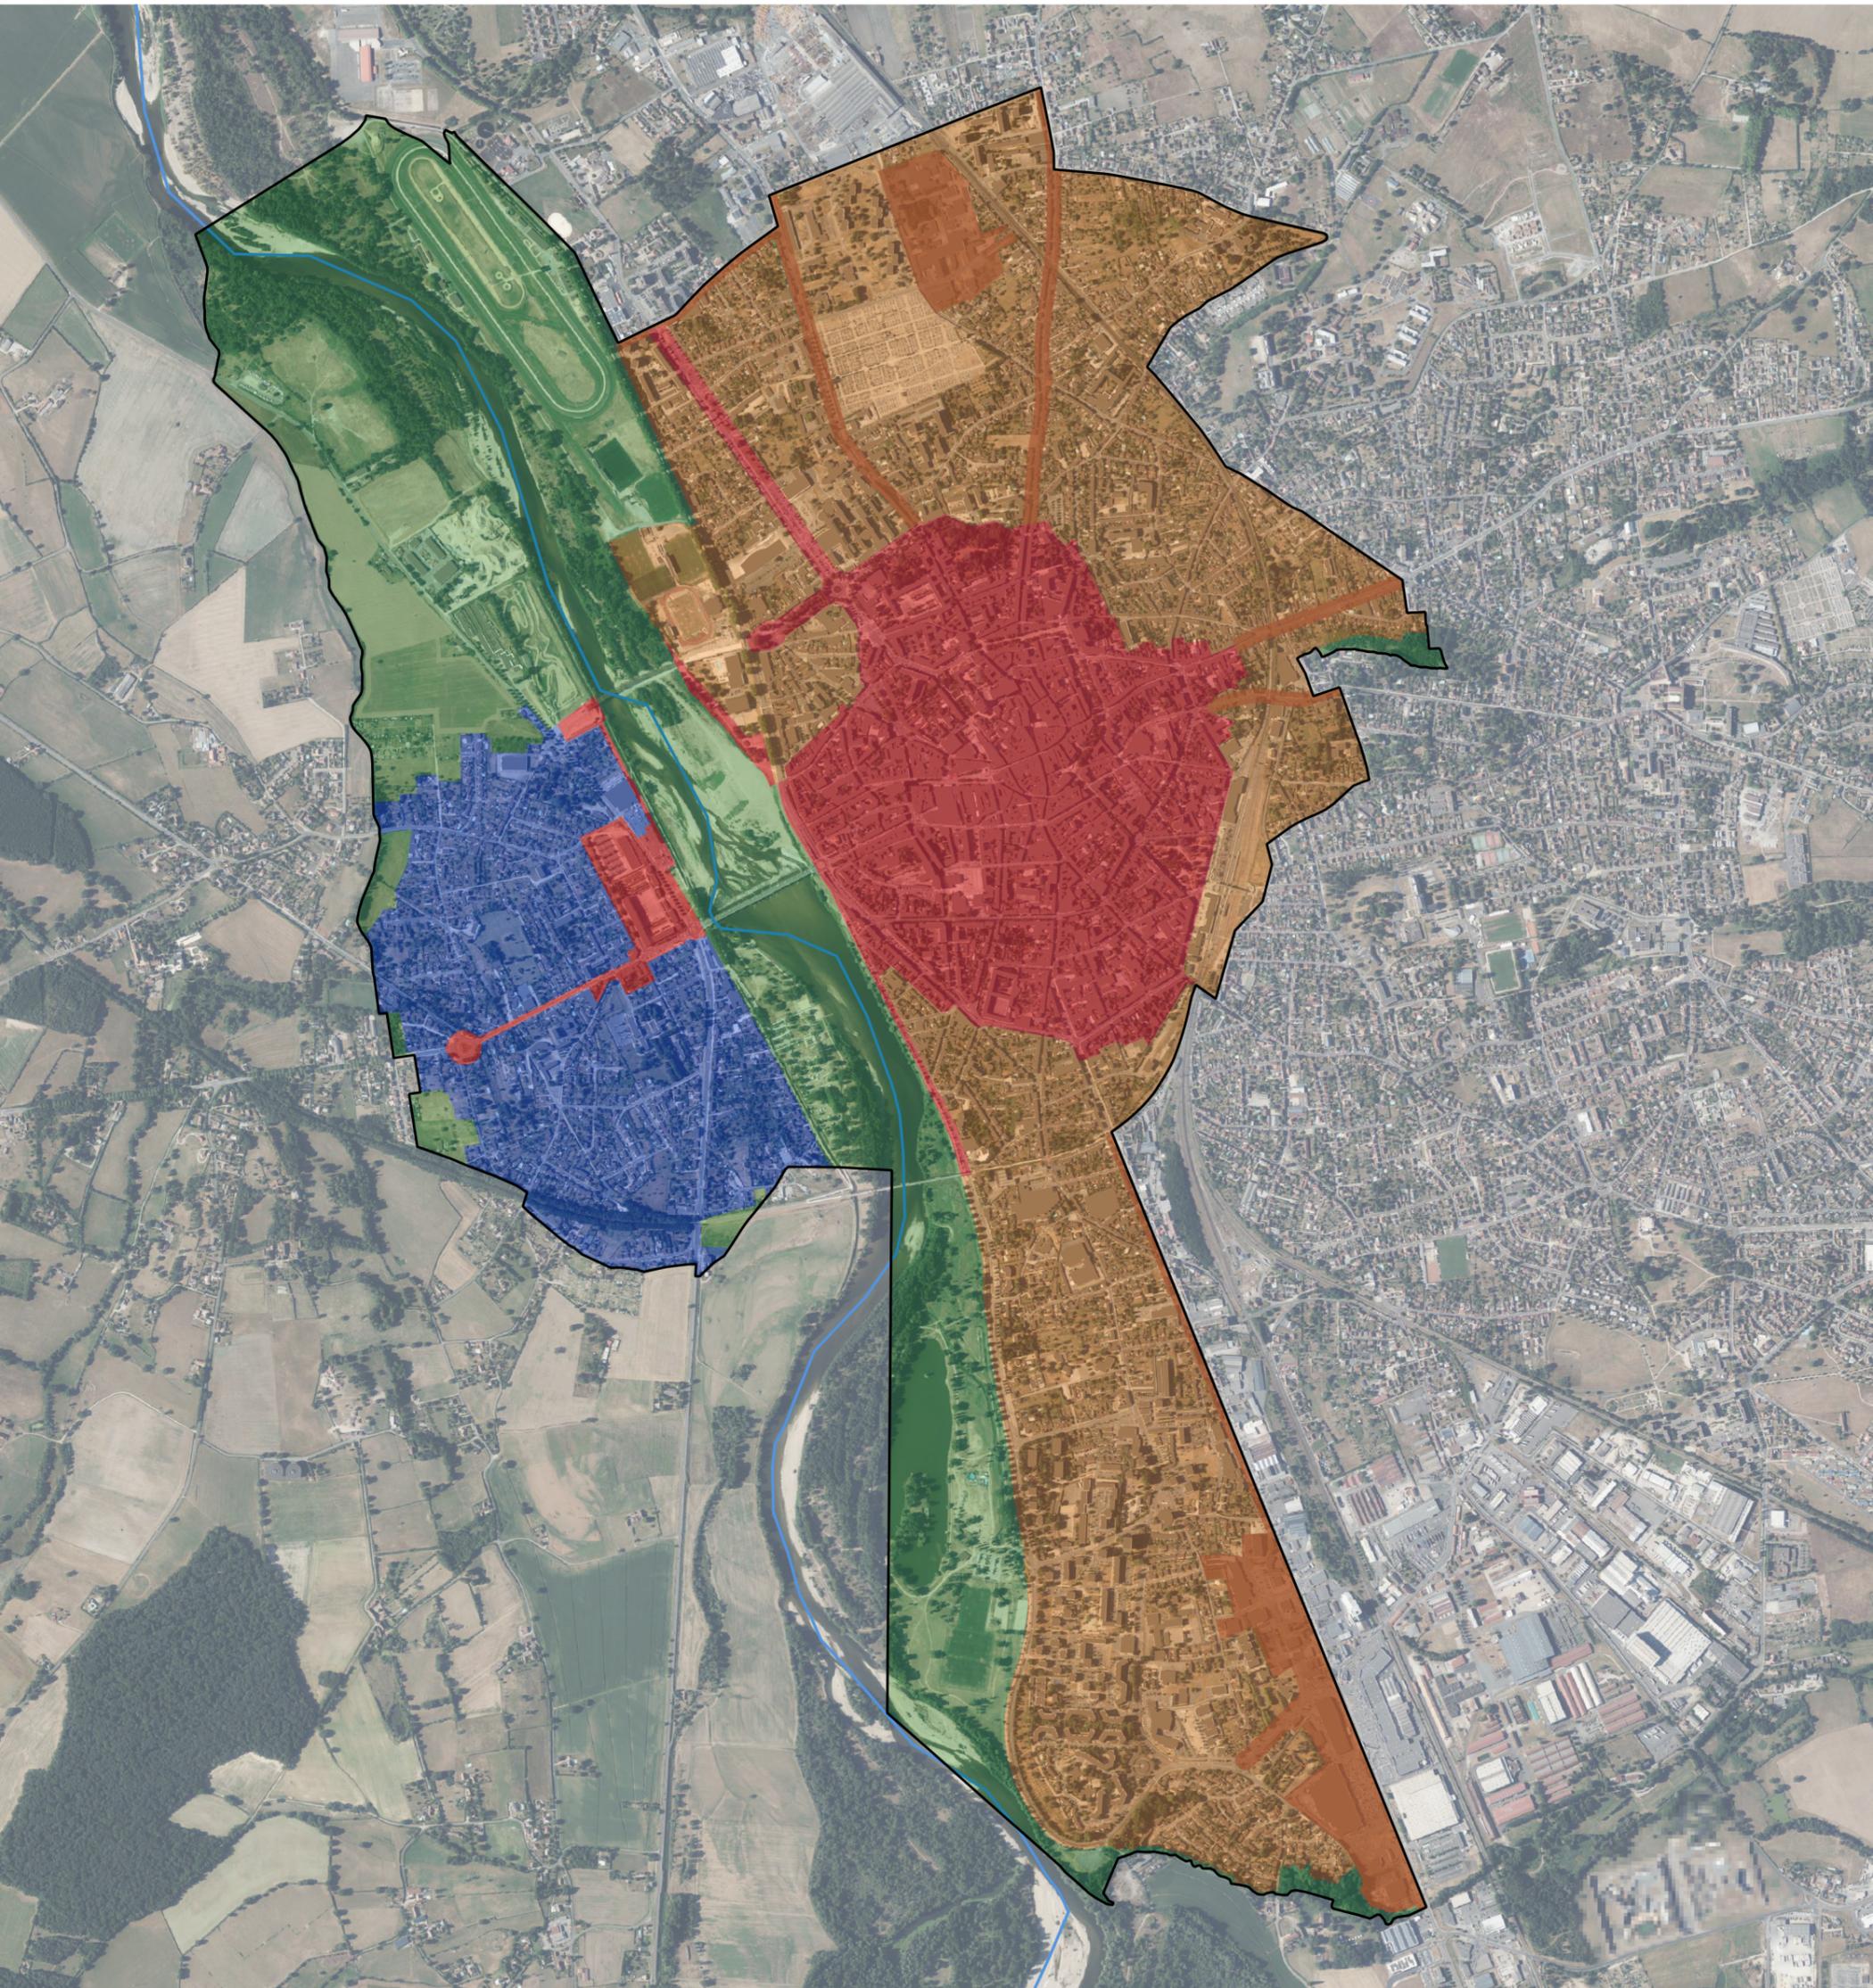

## Légende

- ZP1
- Site Patrimonial Remarquable (SPR)
- ZP2
- Axes structurants
- ZP3
- Secteurs résidentiels mixtes
- ZP4
- Ensemble du quartier de la Madeleine en dehors du Site Patrimonial Remarquable (SPR)
- ZP5
- Espaces hors agglomération

- Cours d'eau
- Bâti
- Limites communales

0 0,5 1 km



Source :  
Bati, commune: Origine DGFIP Cadastre © Droits de l'Etat réservés ® 2024  
Cours d'eau: © IGN BD TOPO® 2024

Réalisation : bureau d'étude GoPub Conseil,  
04/02/2025